


PROJET VILLA M. TONTCHEV SUR LA PARCELLE N° 2173 A ST-GINGOLPH

FACADE NORD

Echelle 1/100ème
Le 25.10.2019 sr

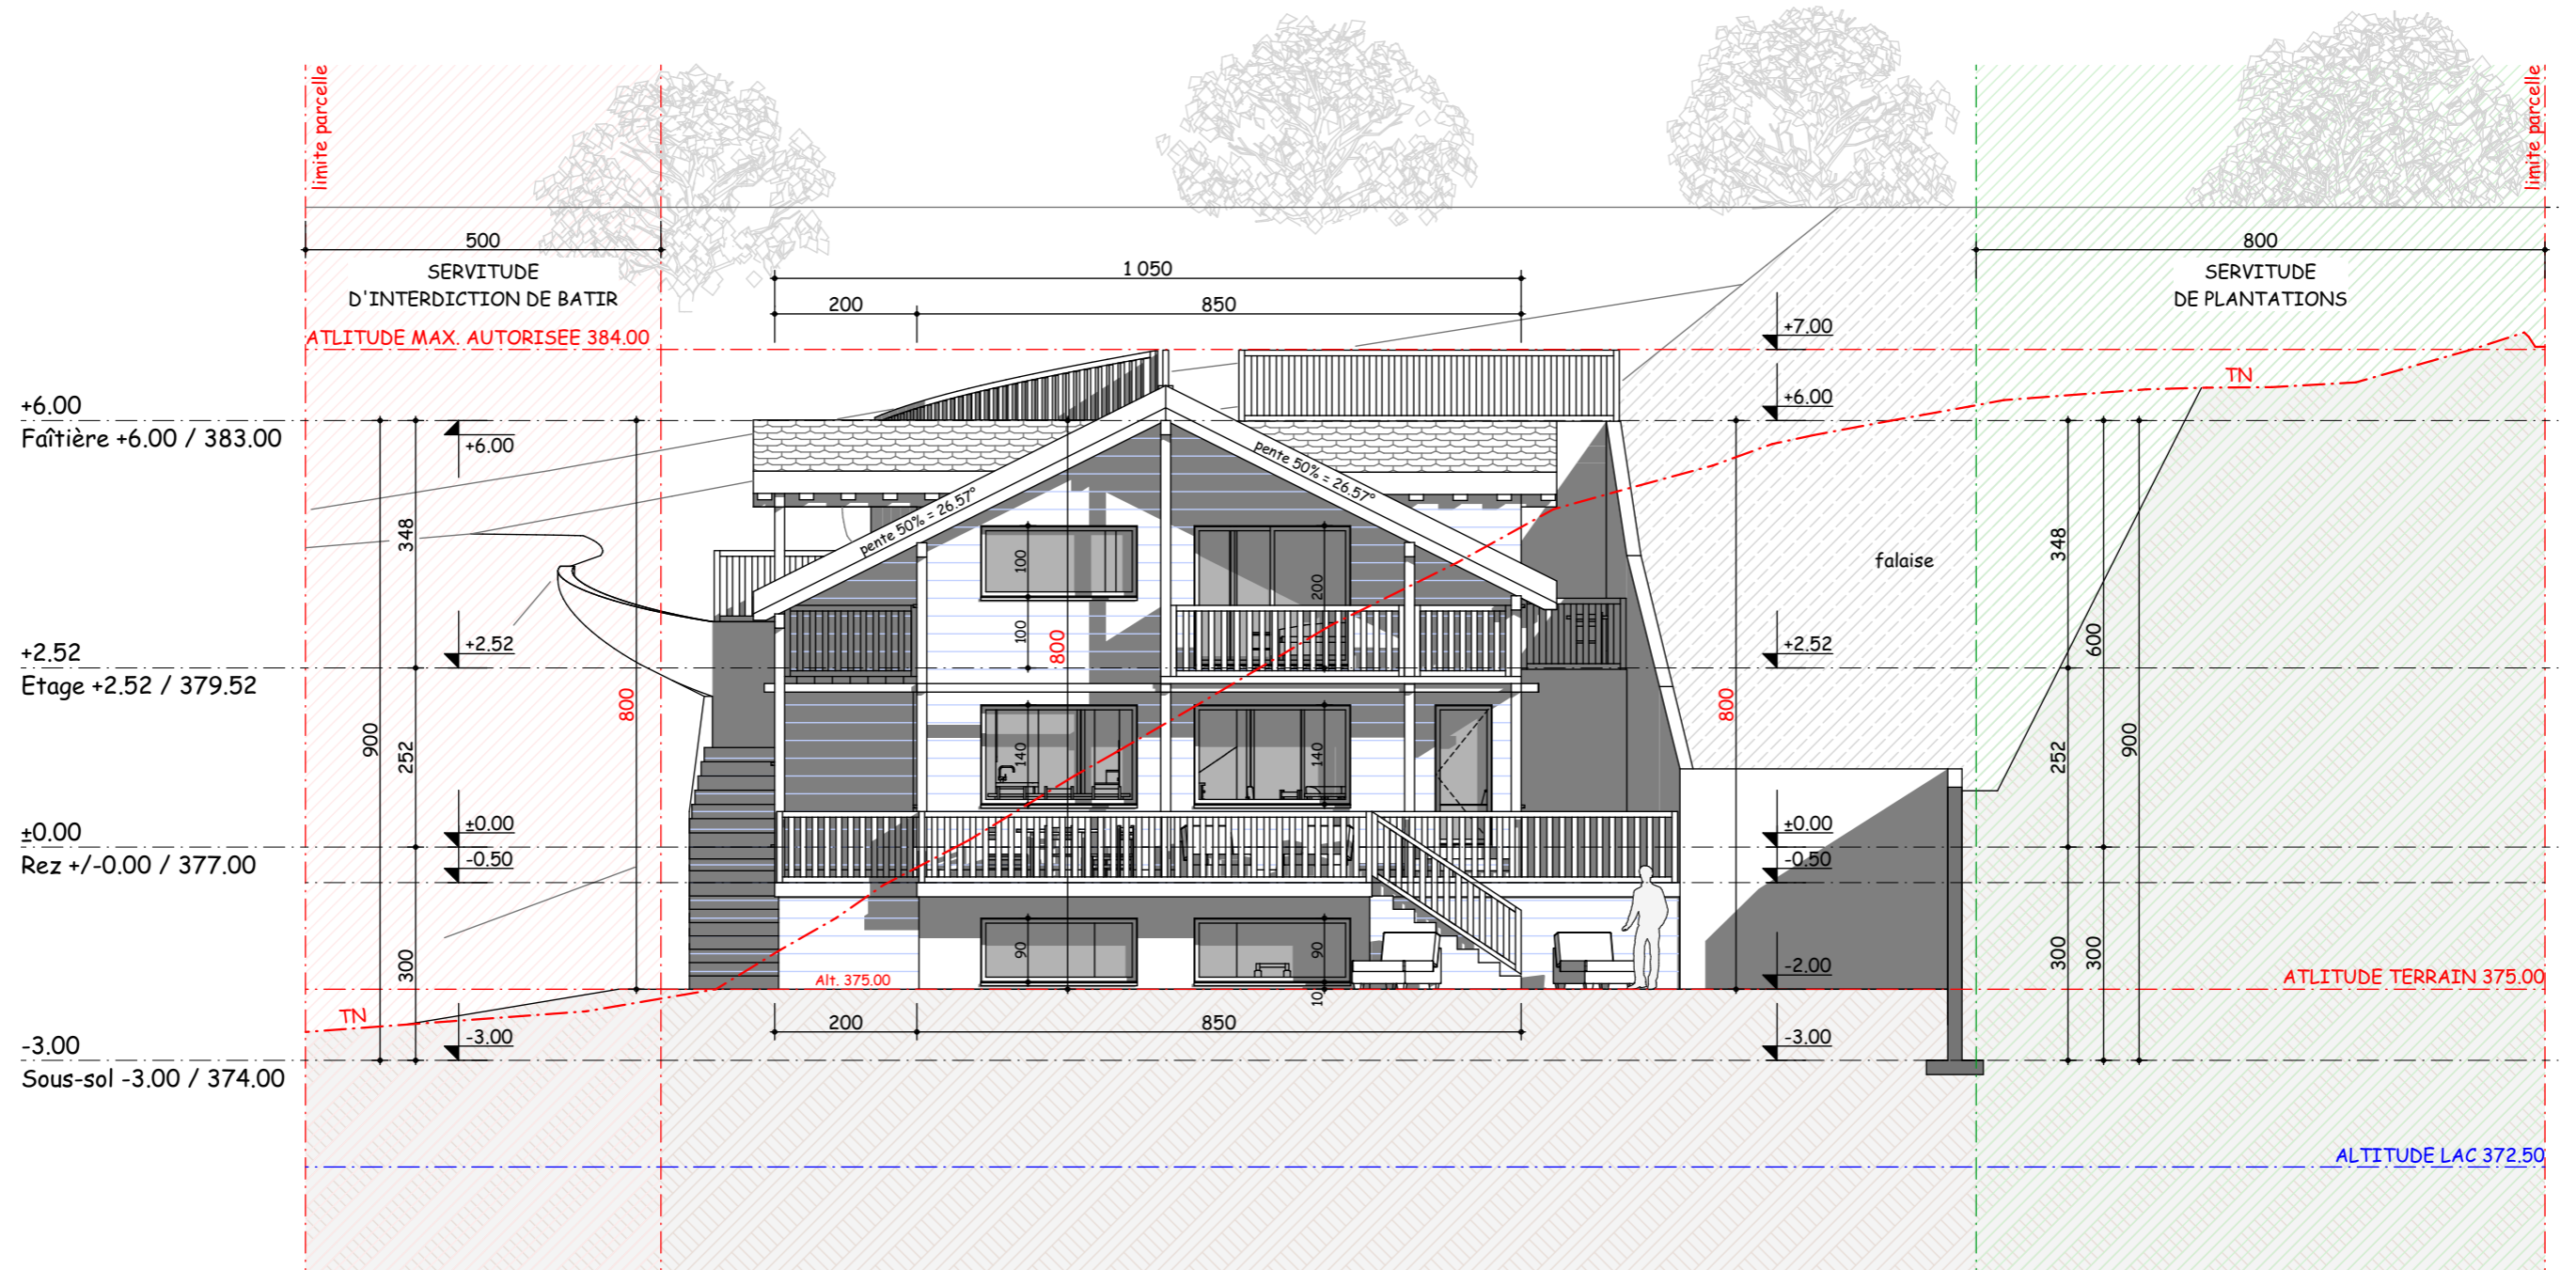


FACADE NORD

PROJET VILLA M. TONTCHEV SUR LA PARCELLE N° 2173 A ST-GINGOLPH

FACADE EST

Echelle 1/100ème
Le 25.10.2019 sr

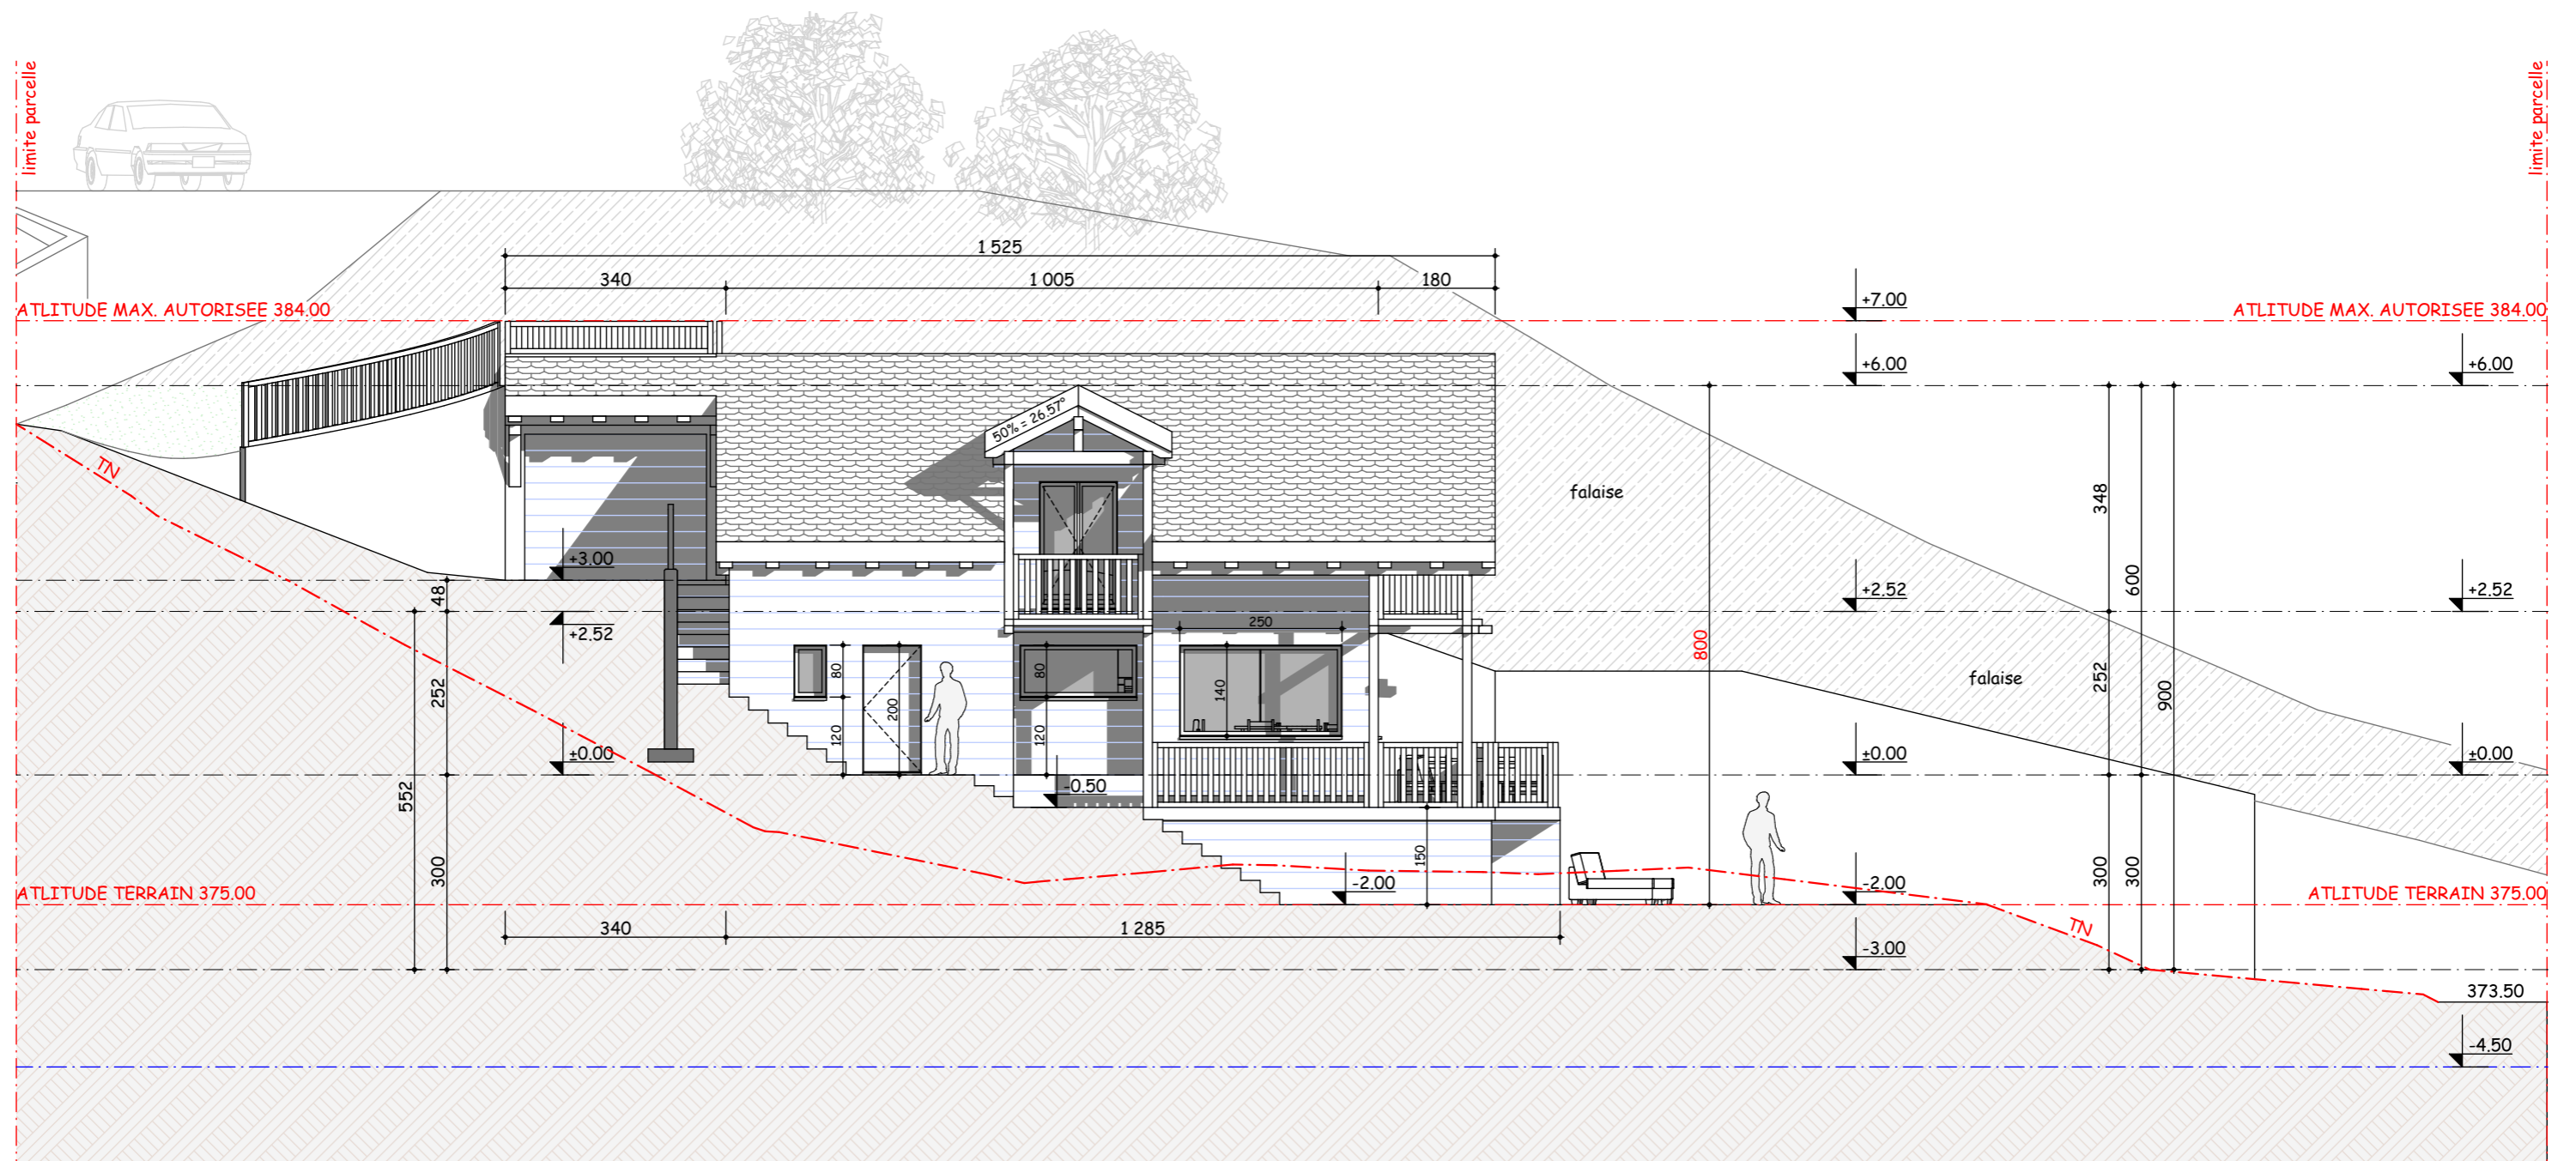


FACADE EST

PROJET VILLA M. TONTCHEV SUR LA PARCELLE N° 2173 A ST-GINGOLPH

FACADE OUEST

Echelle 1/100ème
Le 25.10.2019 sr

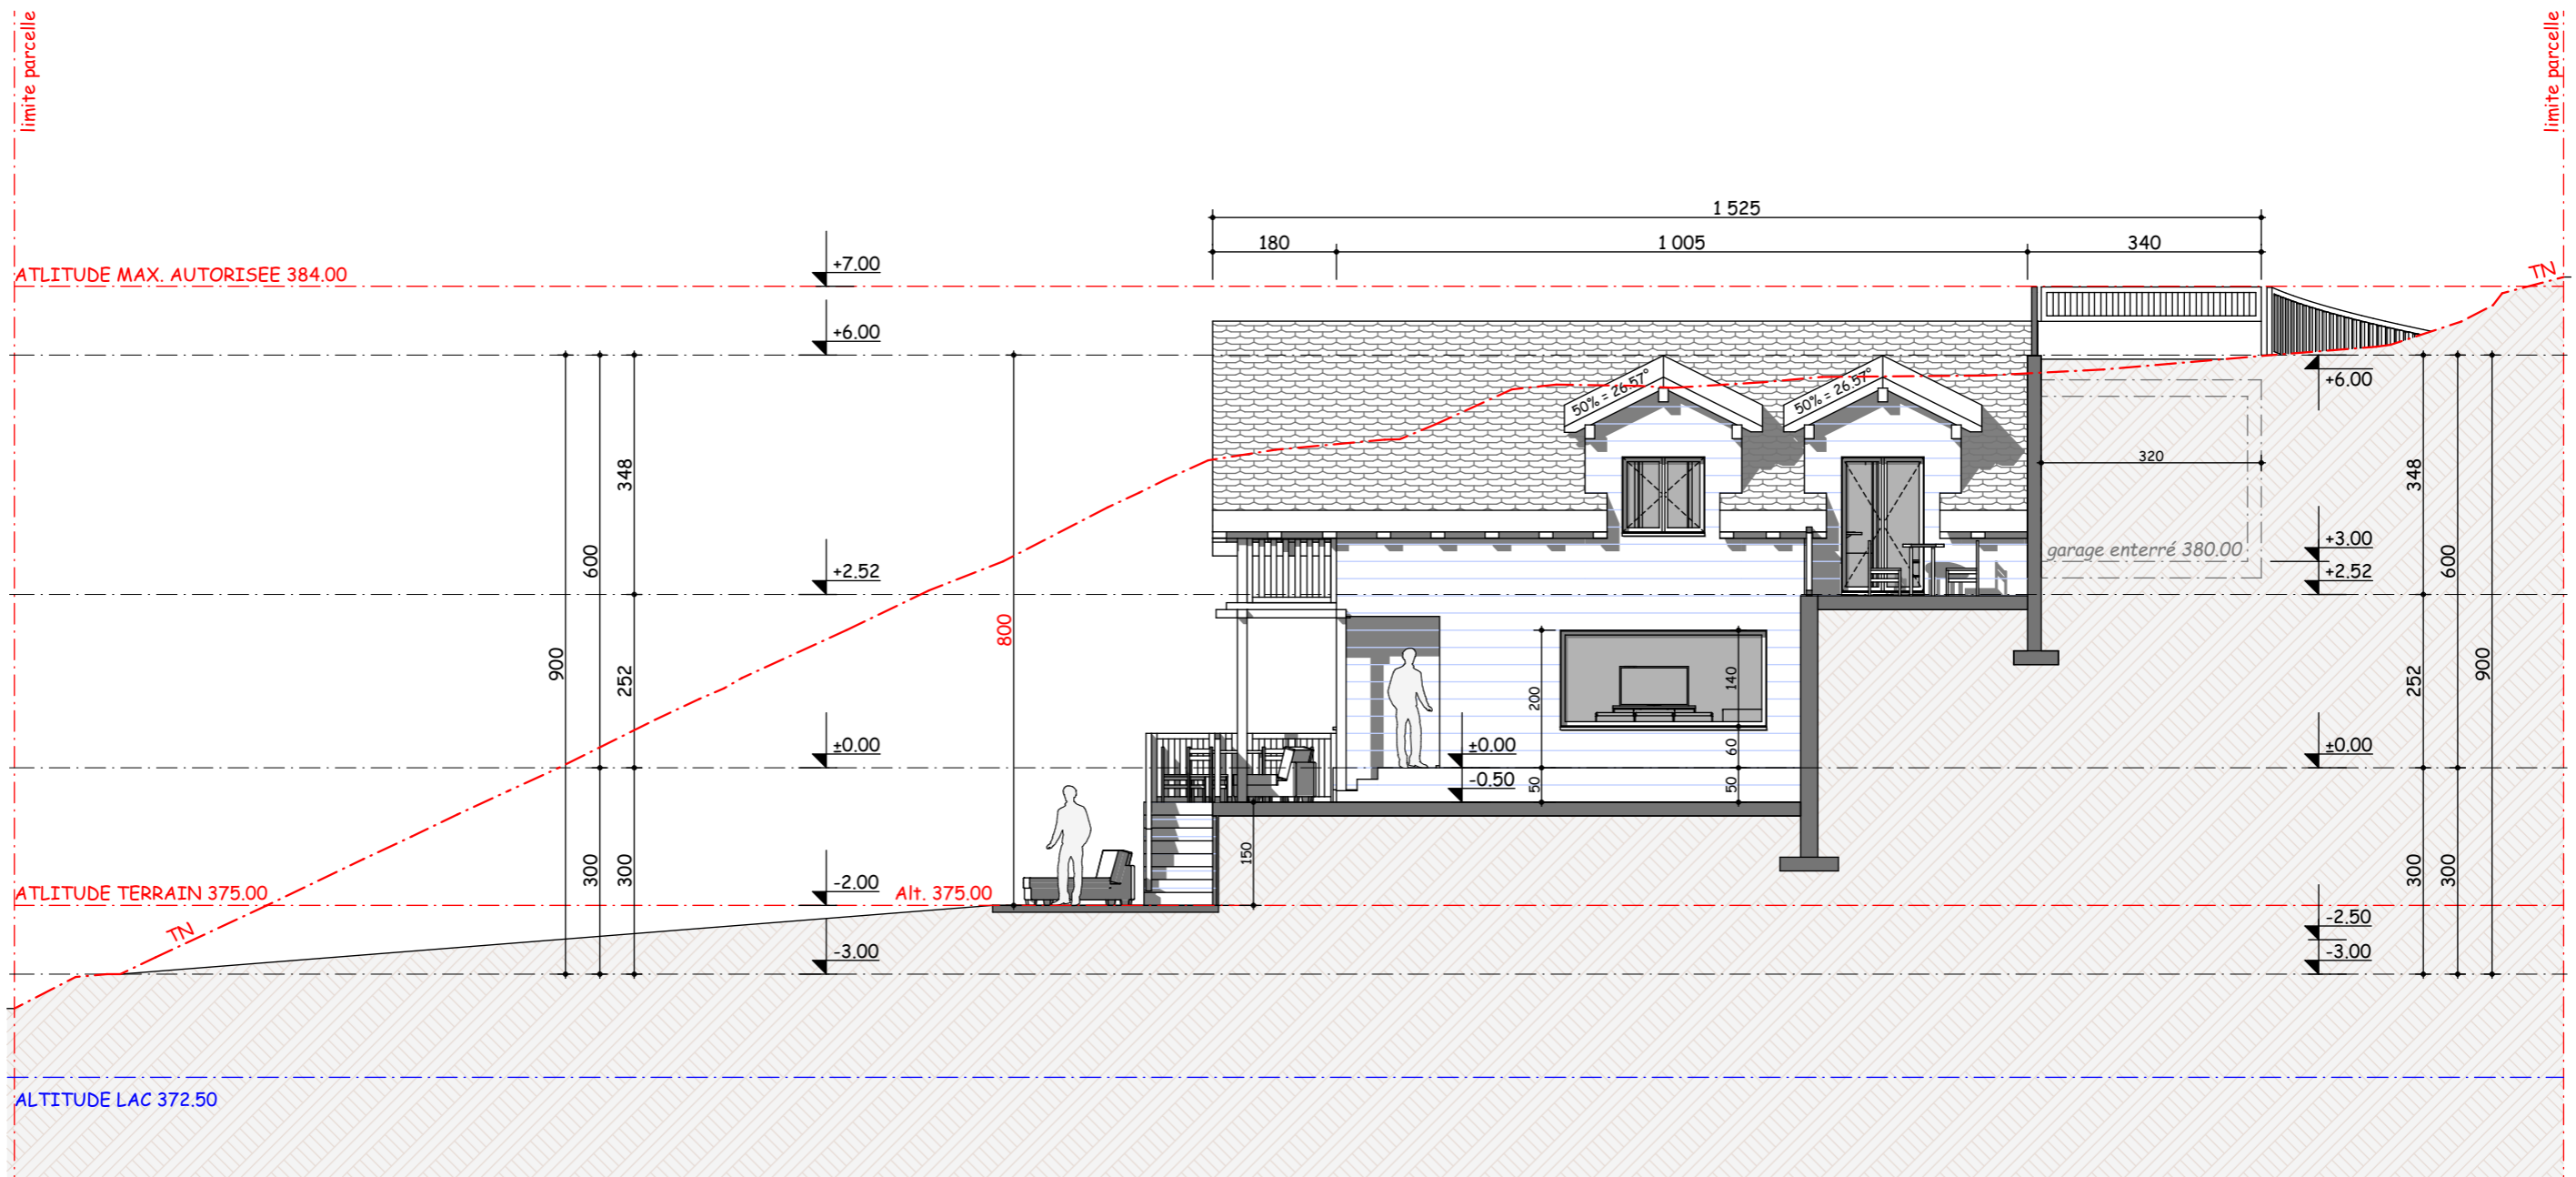


FACADE OUEST

PROJET VILLA M. TONTCHEV SUR LA PARCELLE N° 2173 A ST-GINGOLPH

FACADE SUD

Echelle 1/100ème
Le 25.10.2019 sr

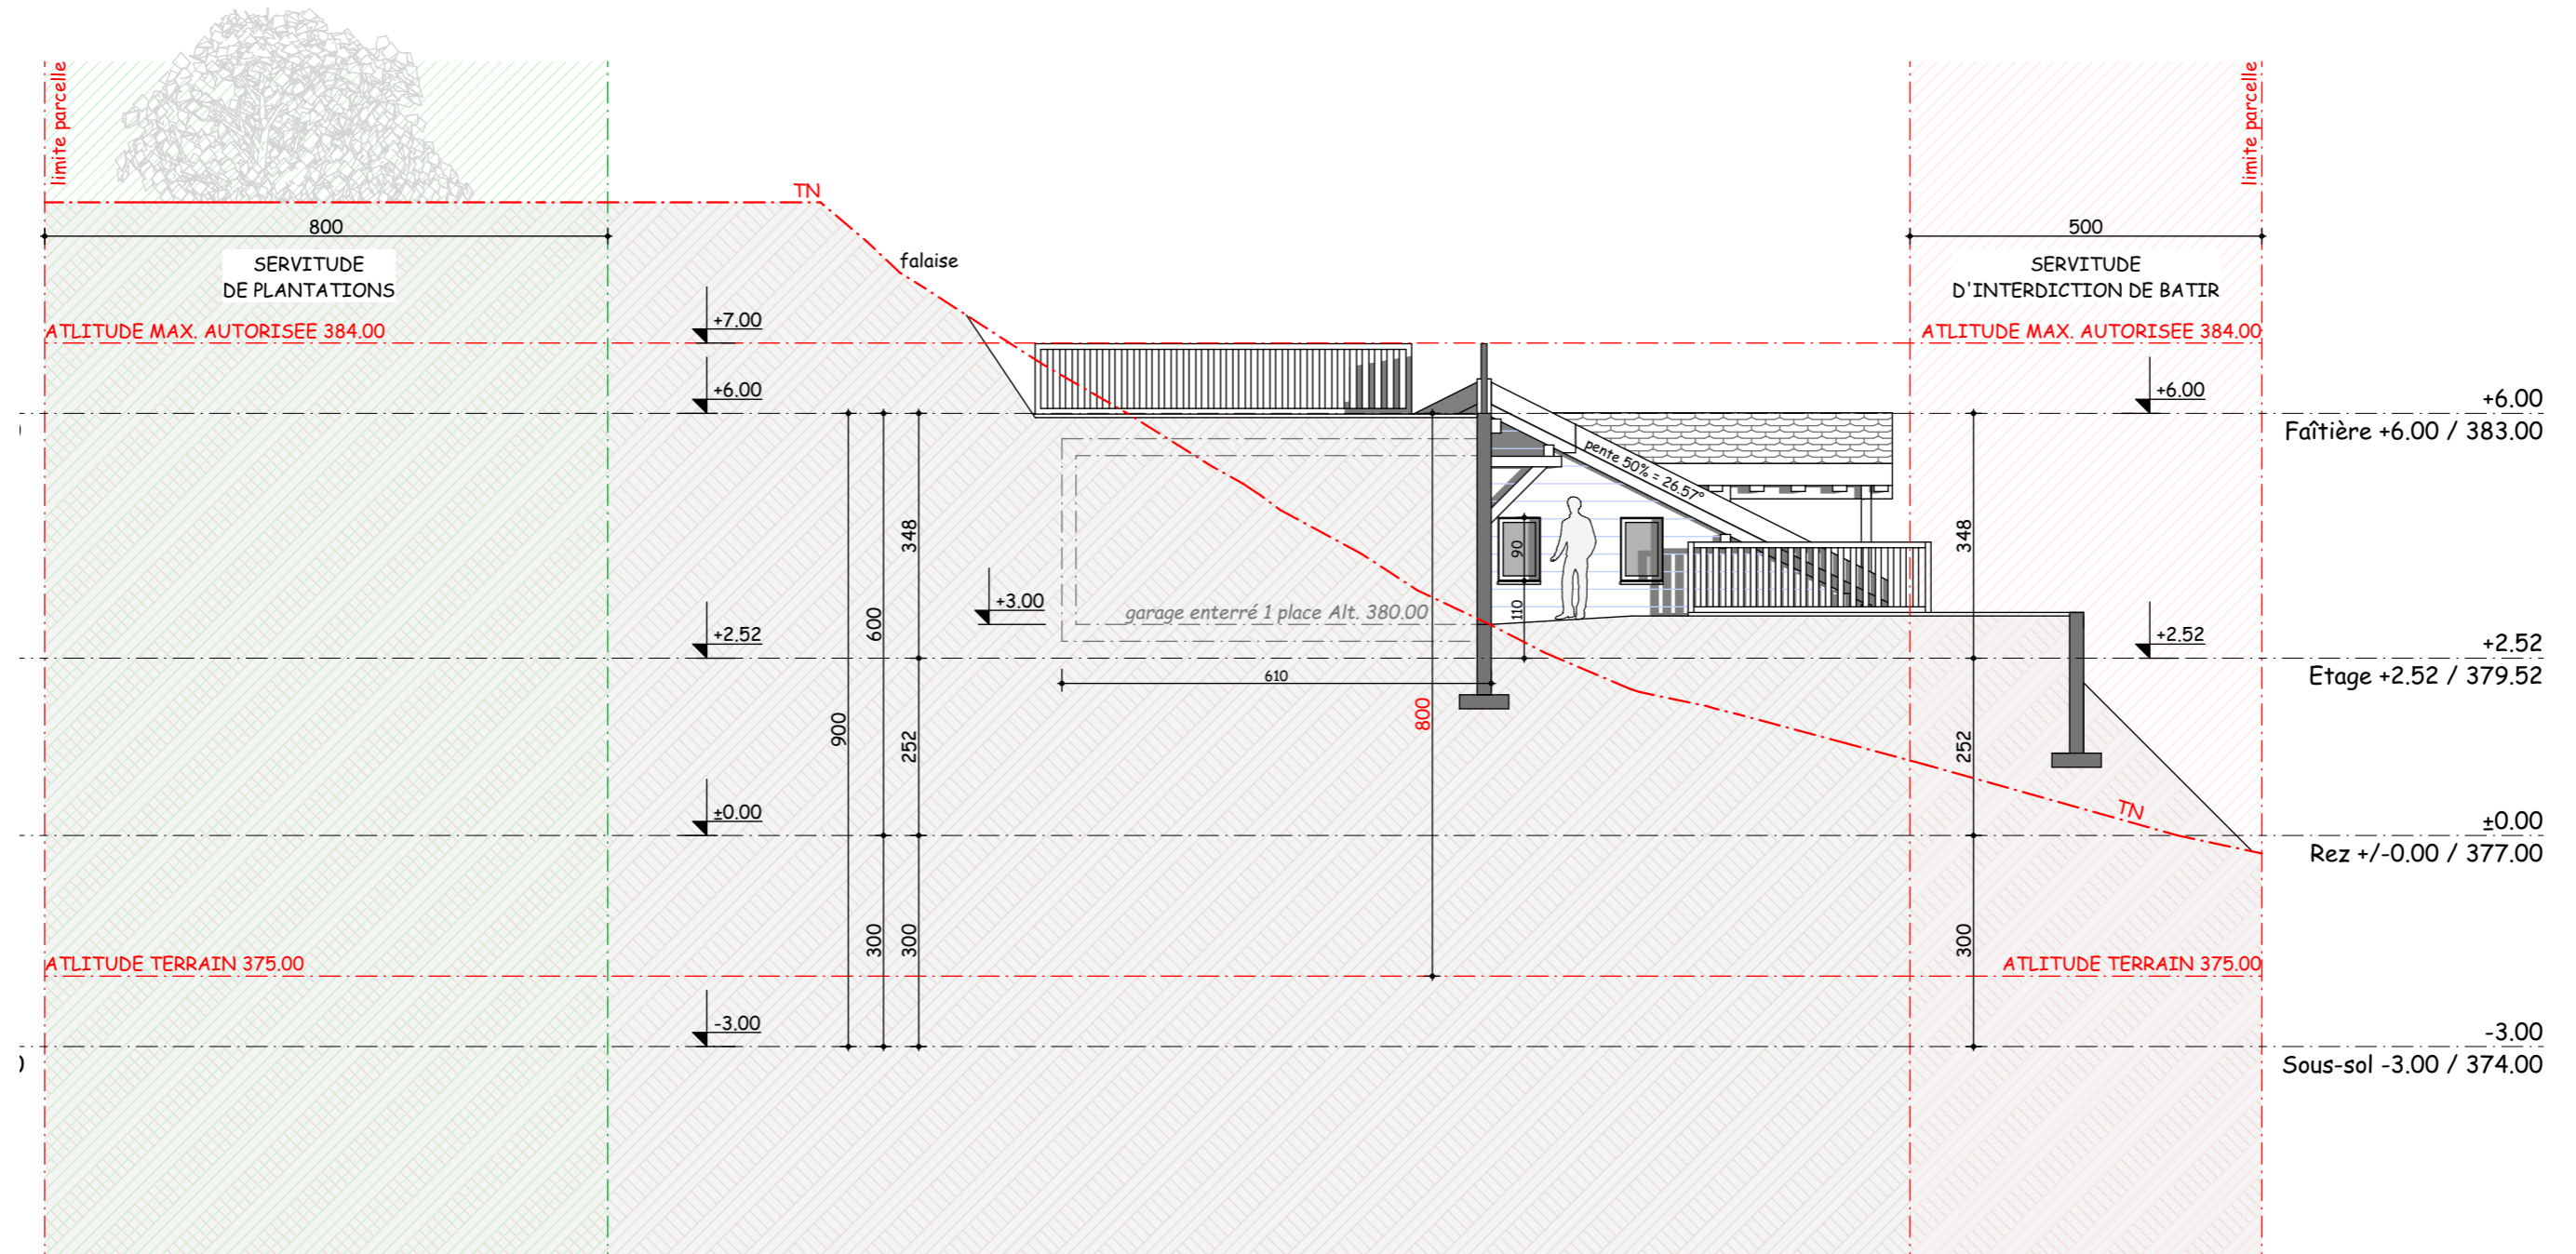

FACADE SUD