




Façade Ouest 1:200

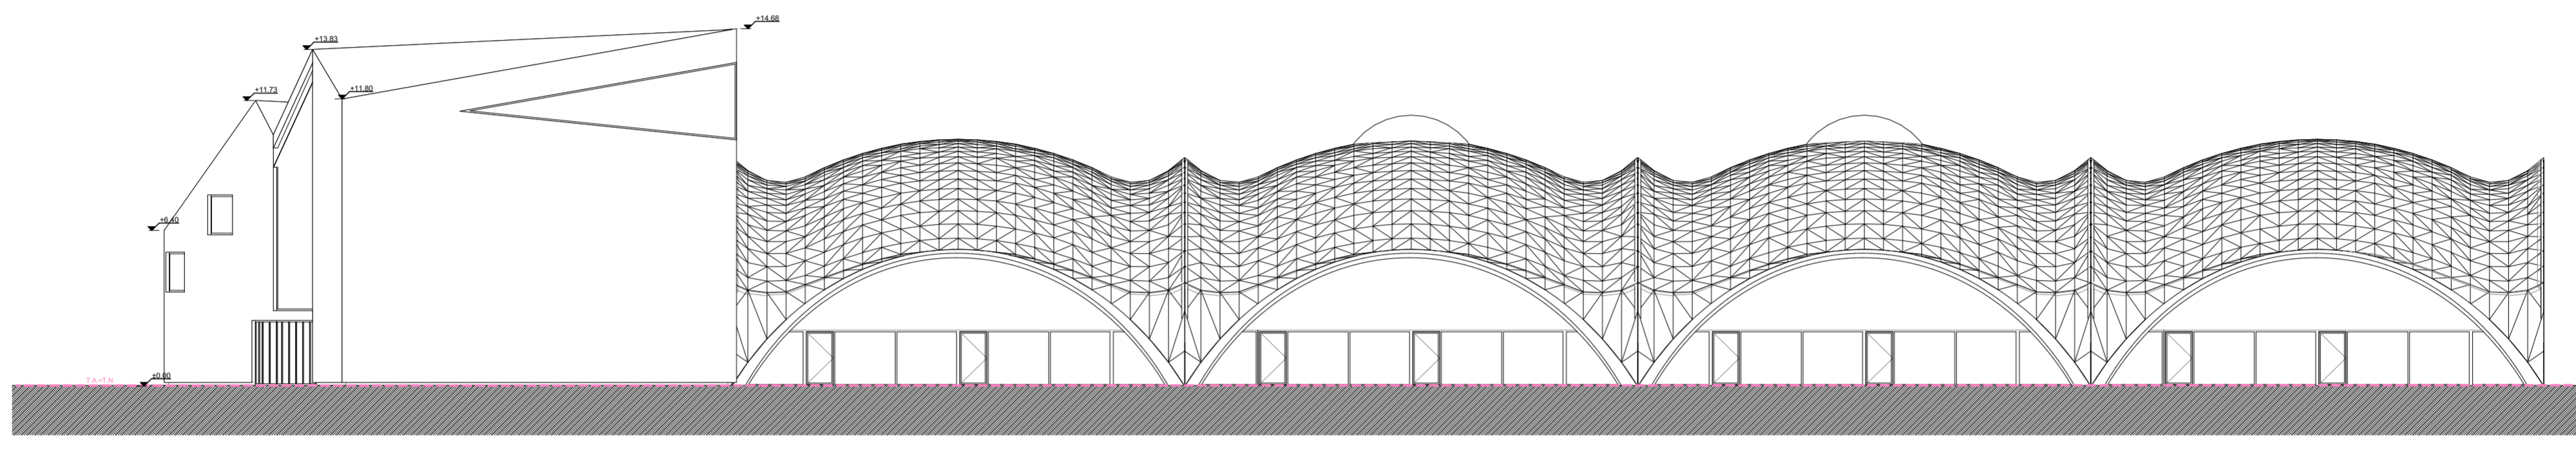

Façade Est 1:200

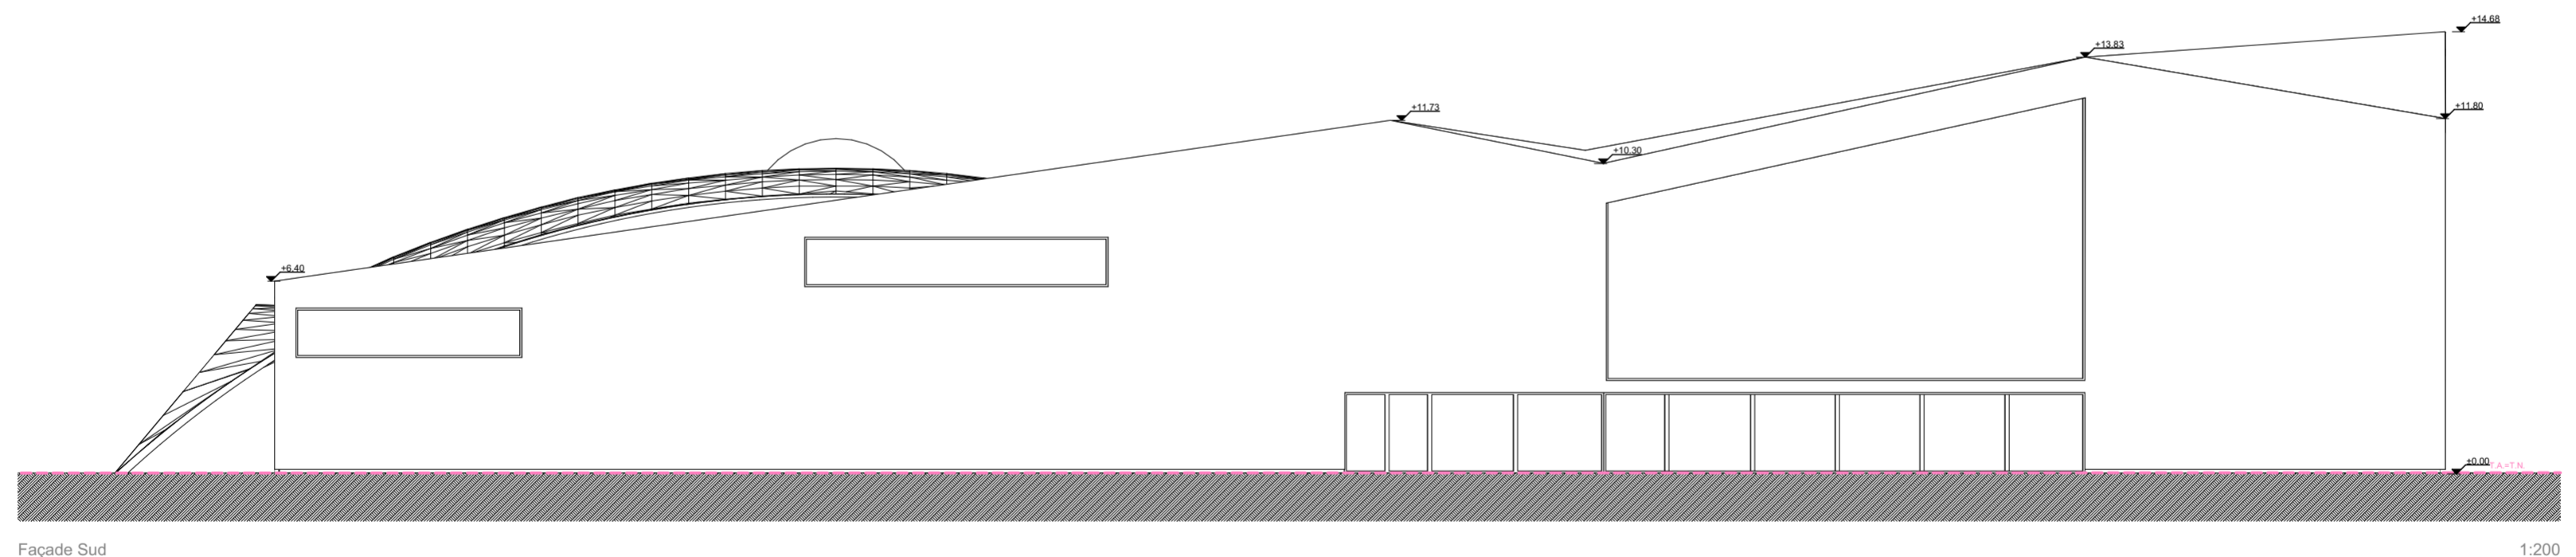

Façade Sud 1:200

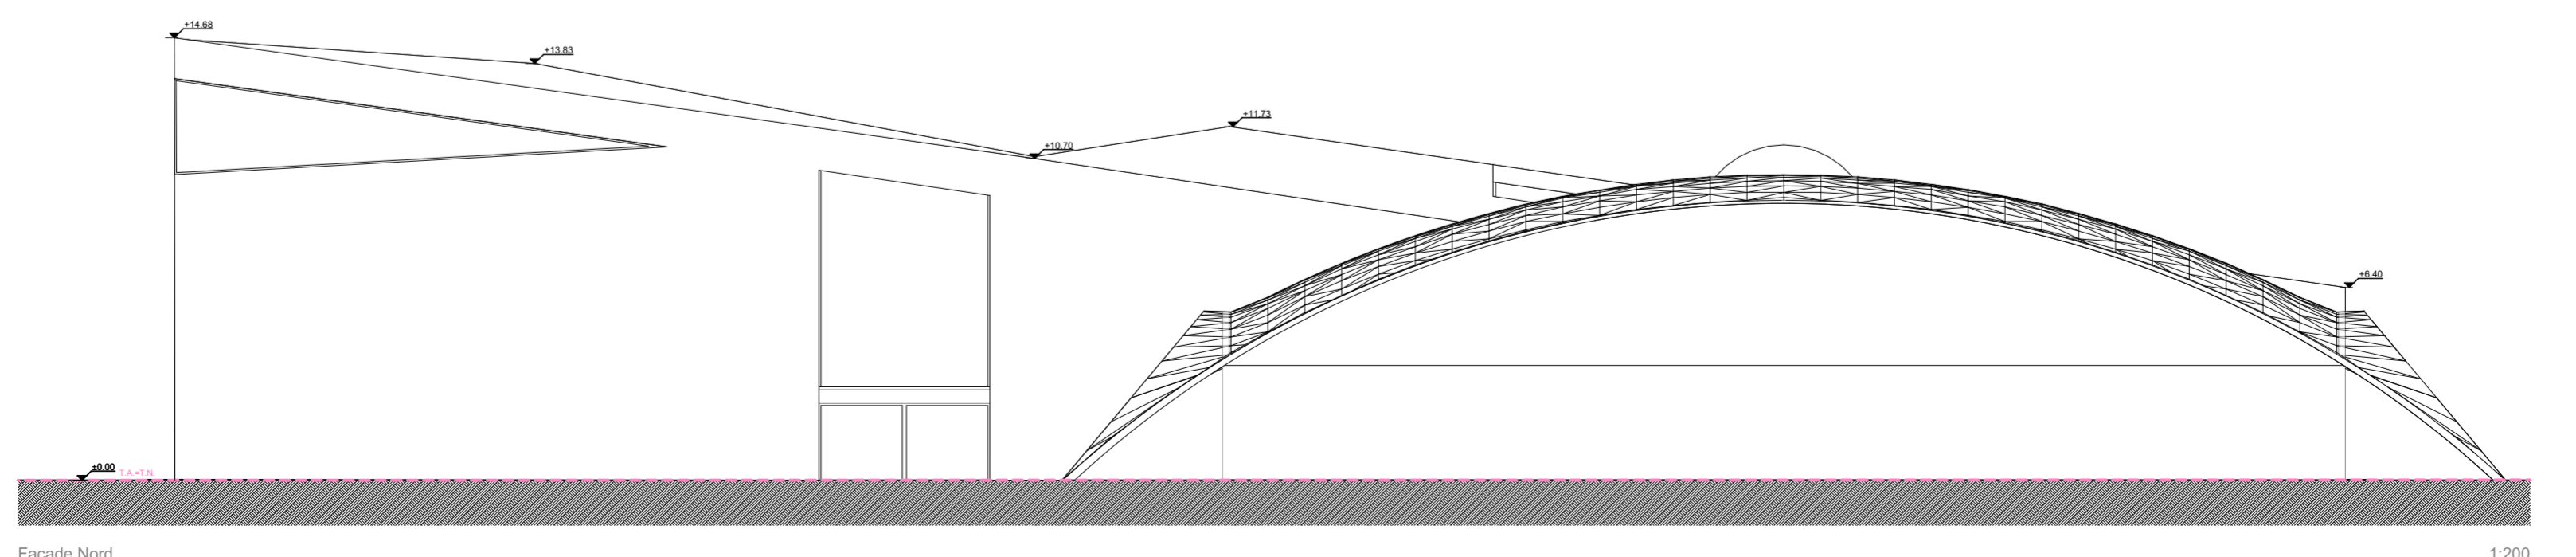

Façade Nord 1:200