
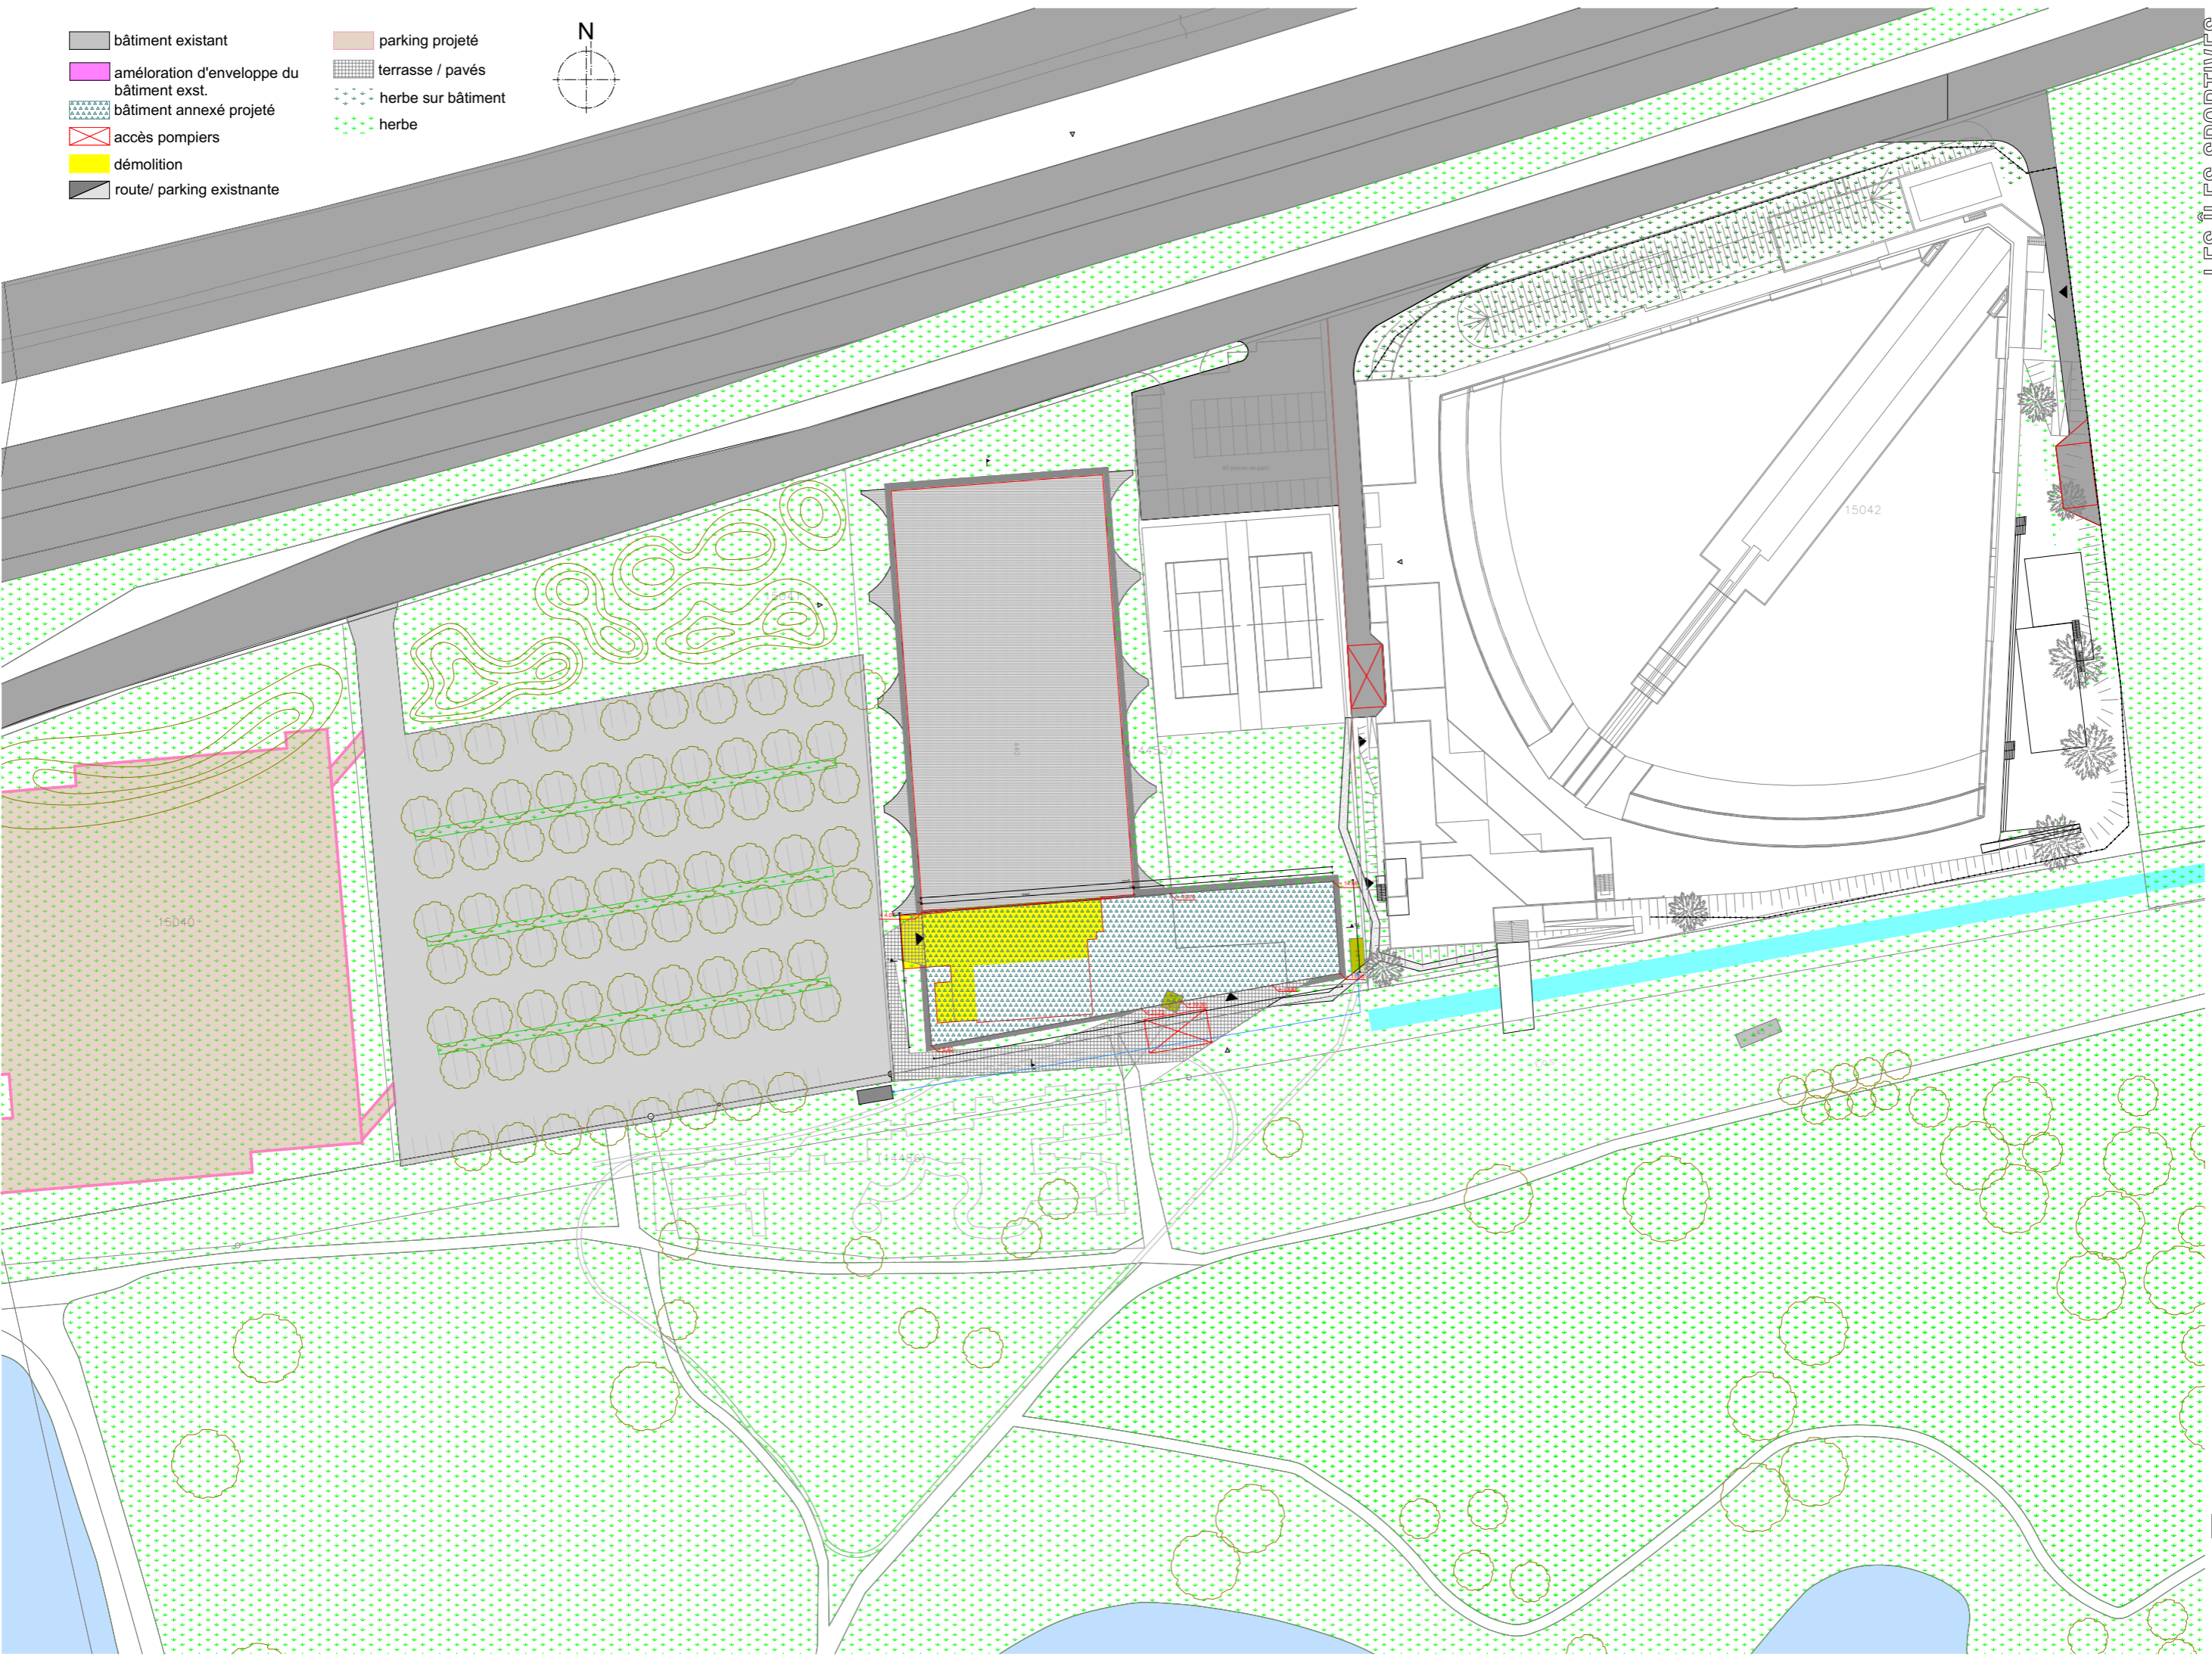


- bâtiment existant
- amélioration d'enveloppe du bâtiment exst.
- bâtiment annexé projeté
- accès pompiers
- démolition
- route/ parking existnante
- parking projeté
- terrasse / pavés
- herbe sur bâtiment
- herbe

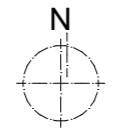

LES ÎLES SPORTIVES

chemin des cables 21, 1997 haute-mendaz  
 +41 (0) 27 288 53 51  
 www.mjod.ch, info@mjod.ch  
 CHE-178.826.570 TVA

**mjod**  
 architectes sa

Tout droit d'exécution ou d'adaptation même partielle de ce plan est strictement réservé, selon les dispositions légales en vigueur : LCD 1943 & LF 1922 sur les droits d'auteur.

03. Situation

04.03.2020